


Pièce
4.7

COMMUNE DE CHEVANNES (45)

Plan Local d'Urbanisme Intercommunal

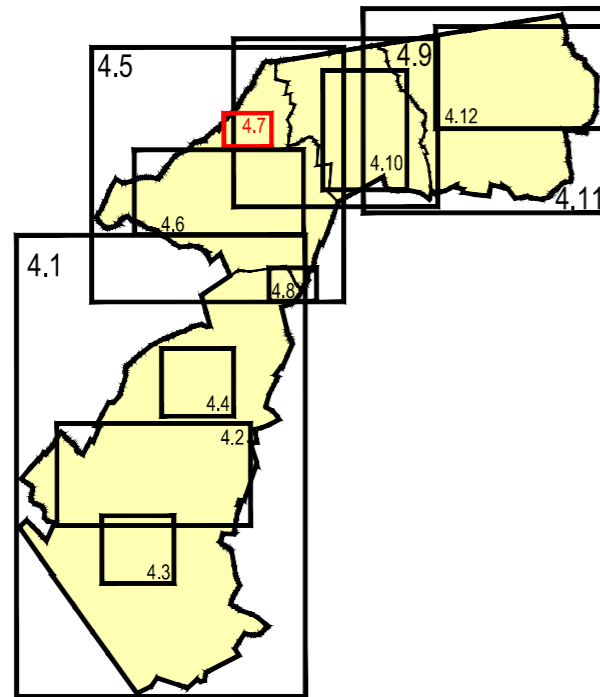

PLAN DE ZONAGE Les Bordes

ECHELLE : 1/2500

Objet	Date
Approuvé le	15 février 2013
Révisé le	24 avril 2014
Modifié le	
Mis à jour le	

