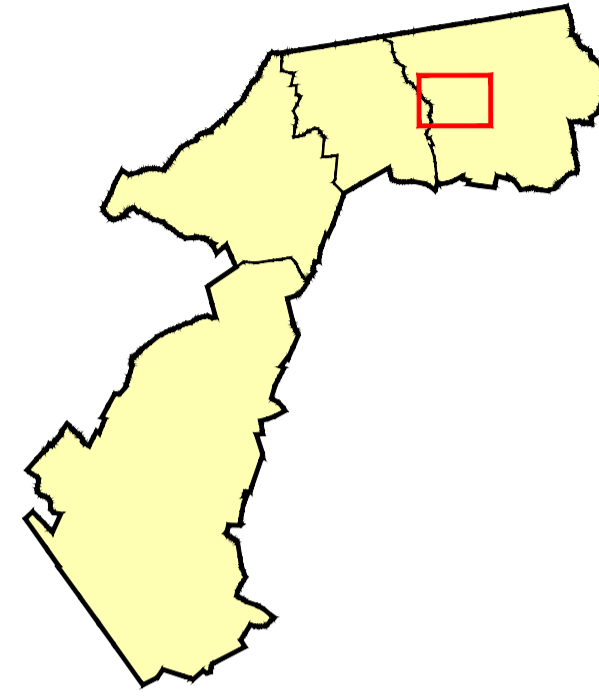


COMMUNE DU BIGNON-MIRABEAU (45)

Plan Local d'Urbanisme Intercommunal

Pièce
8.8



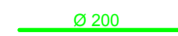

ANNEXES SANITAIRES - PLAN DU RESEAU D'ASSAINISSEMENT - EAUX USEES

ECHELLE : 1/2500

Objet	Date
Approuvé le	15 février 2013
Révisé le	24 avril 2014
Modifié le	
Mis à jour le	

 **ecmo** 1, rue Niepce - 45700 Villemandeur

LEGENDE :

-  Ø 200 Collecteur (avec diamètre)
-  Station d'Épuration Station d'épuration

