


LEGENDE

Réseaux existants :

- Réseau eaux pluviales
- Réseau unitaire
- XXX Réseau à mettre hors-service
- DO à mettre hors-service

Réseaux projetés :

- Réseau unitaire
- Réseau eaux pluviales
- Réseau eaux usées
- Réseau de transfert
- Réseau pseudo-séparatif
- Travaux de renforcement
- Travaux de pose de réseaux neufs
- Transformation du réseau unitaire existant en réseau EP
- Déversoir d'orage

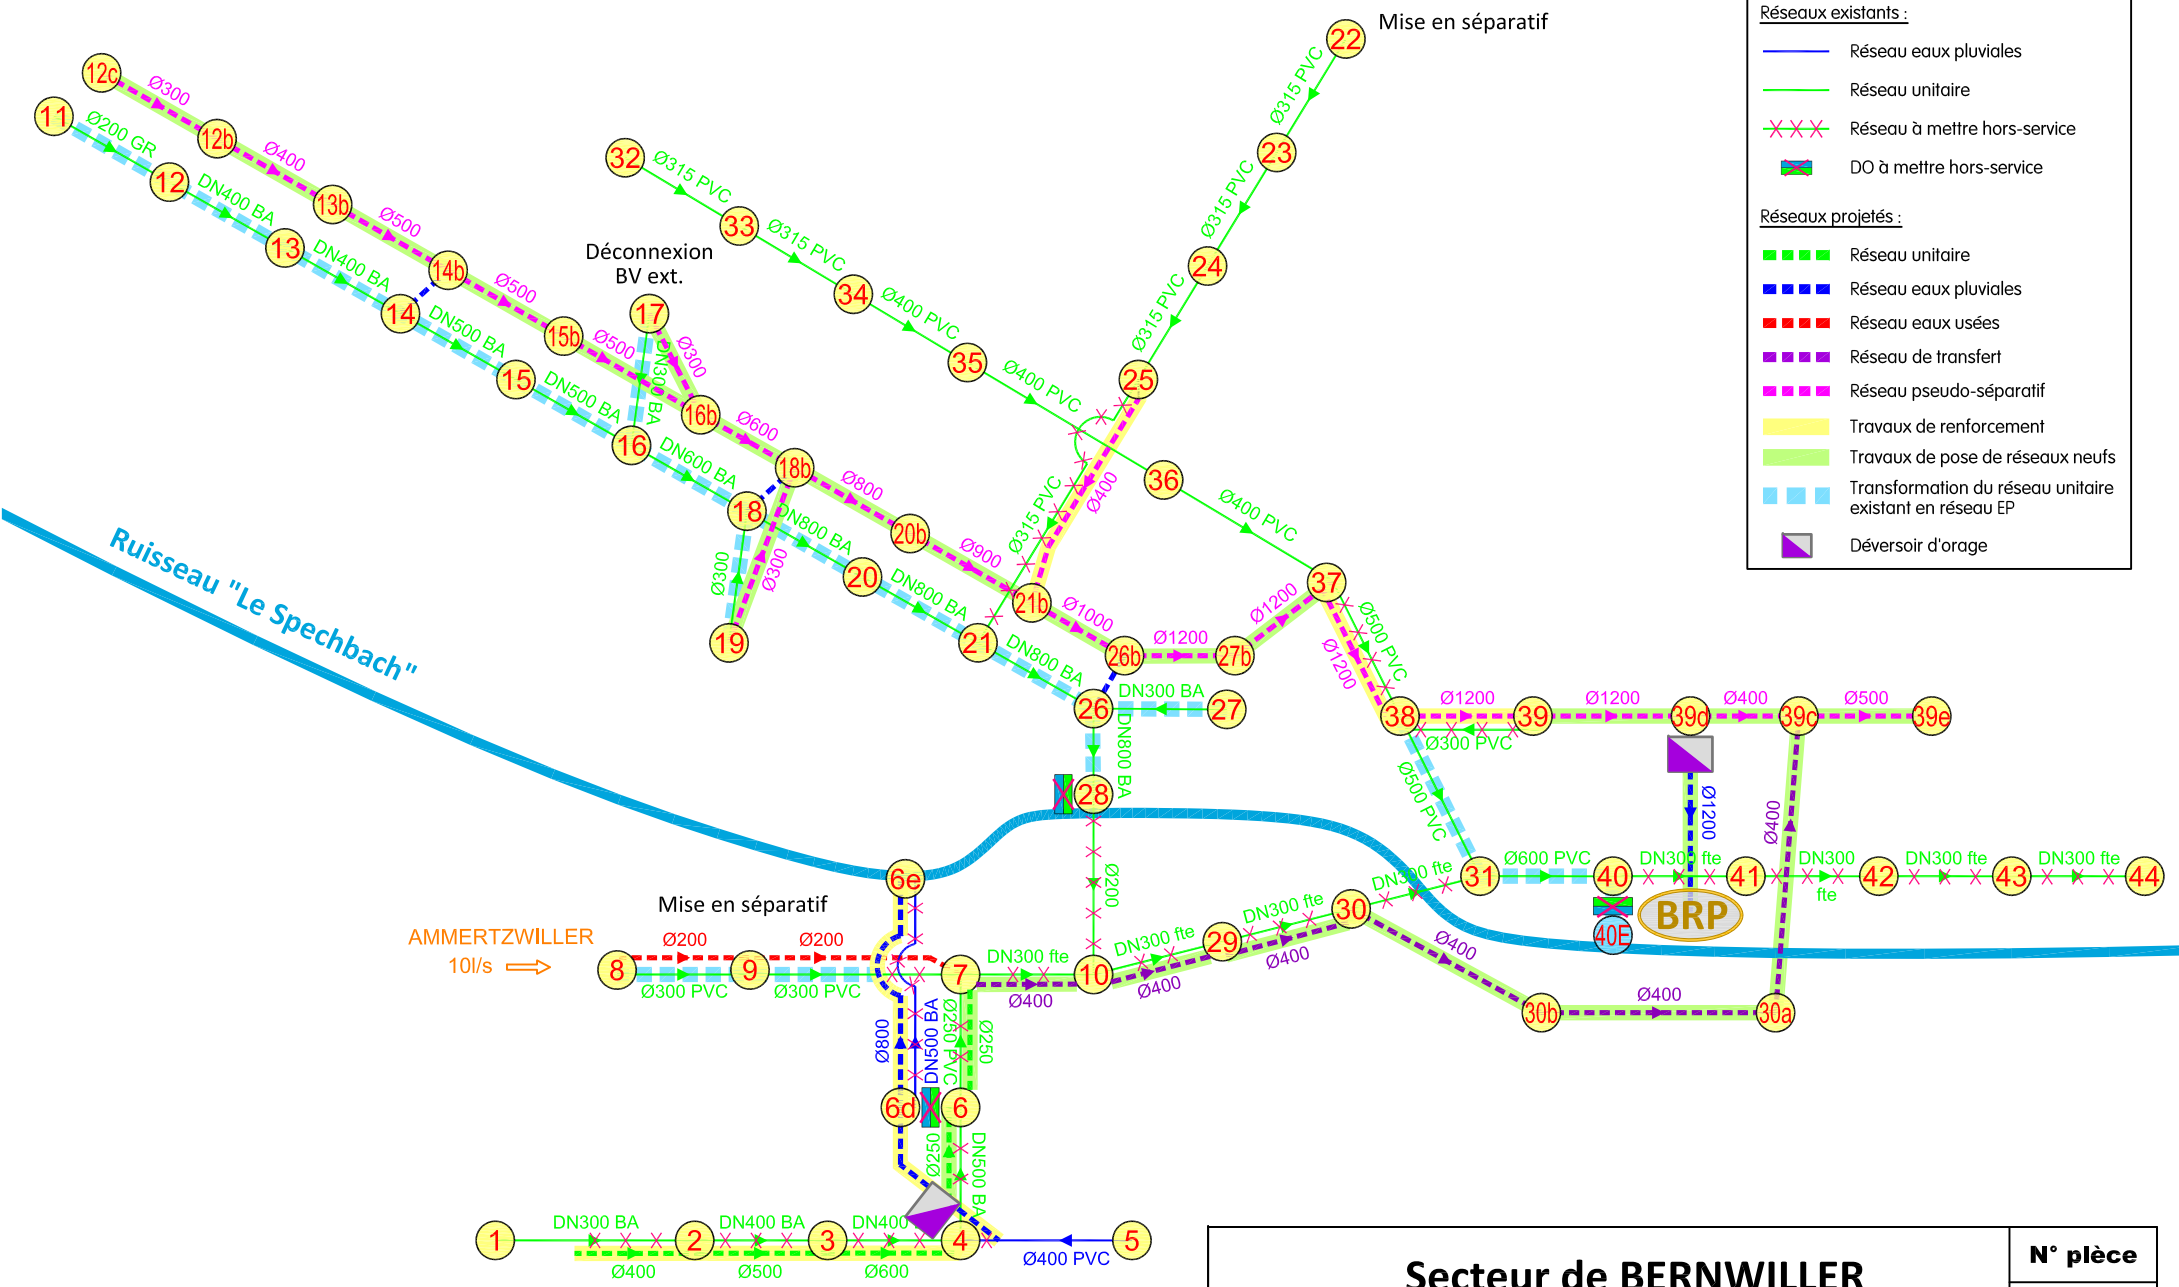

<h2 style="margin: 0;">Secteur de BERNWILLER</h2> <h3 style="margin: 0;">Schématique des aménagements futurs - Scénario 5</h3>	<p>N° pièce</p> <p>B.4</p>
--	--