

ATELIER LAVIGNE-ARCHITECTES ASSOCIES SARL
architecture d'intérieur
8 rue DUPLAIX 64000 PAU
tél 0559 623 727 fax 0559 623 680
RCS PAU 27860249 et tel 70 49003000014
ordre des architectes S15263

SENDETS - PYRENEES ATLANTIQUES
Aménagement de quartier



PERMIS D'AMENAGER
Novembre 2014

Atelier Lavigne - Architectes associés SARL - 64000 Pau
Ordre des Architectes S15263



PA9 : HYPOTHESE D'IMPLANTATION 1

Ech1:500

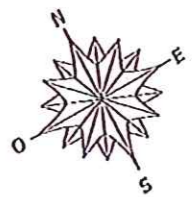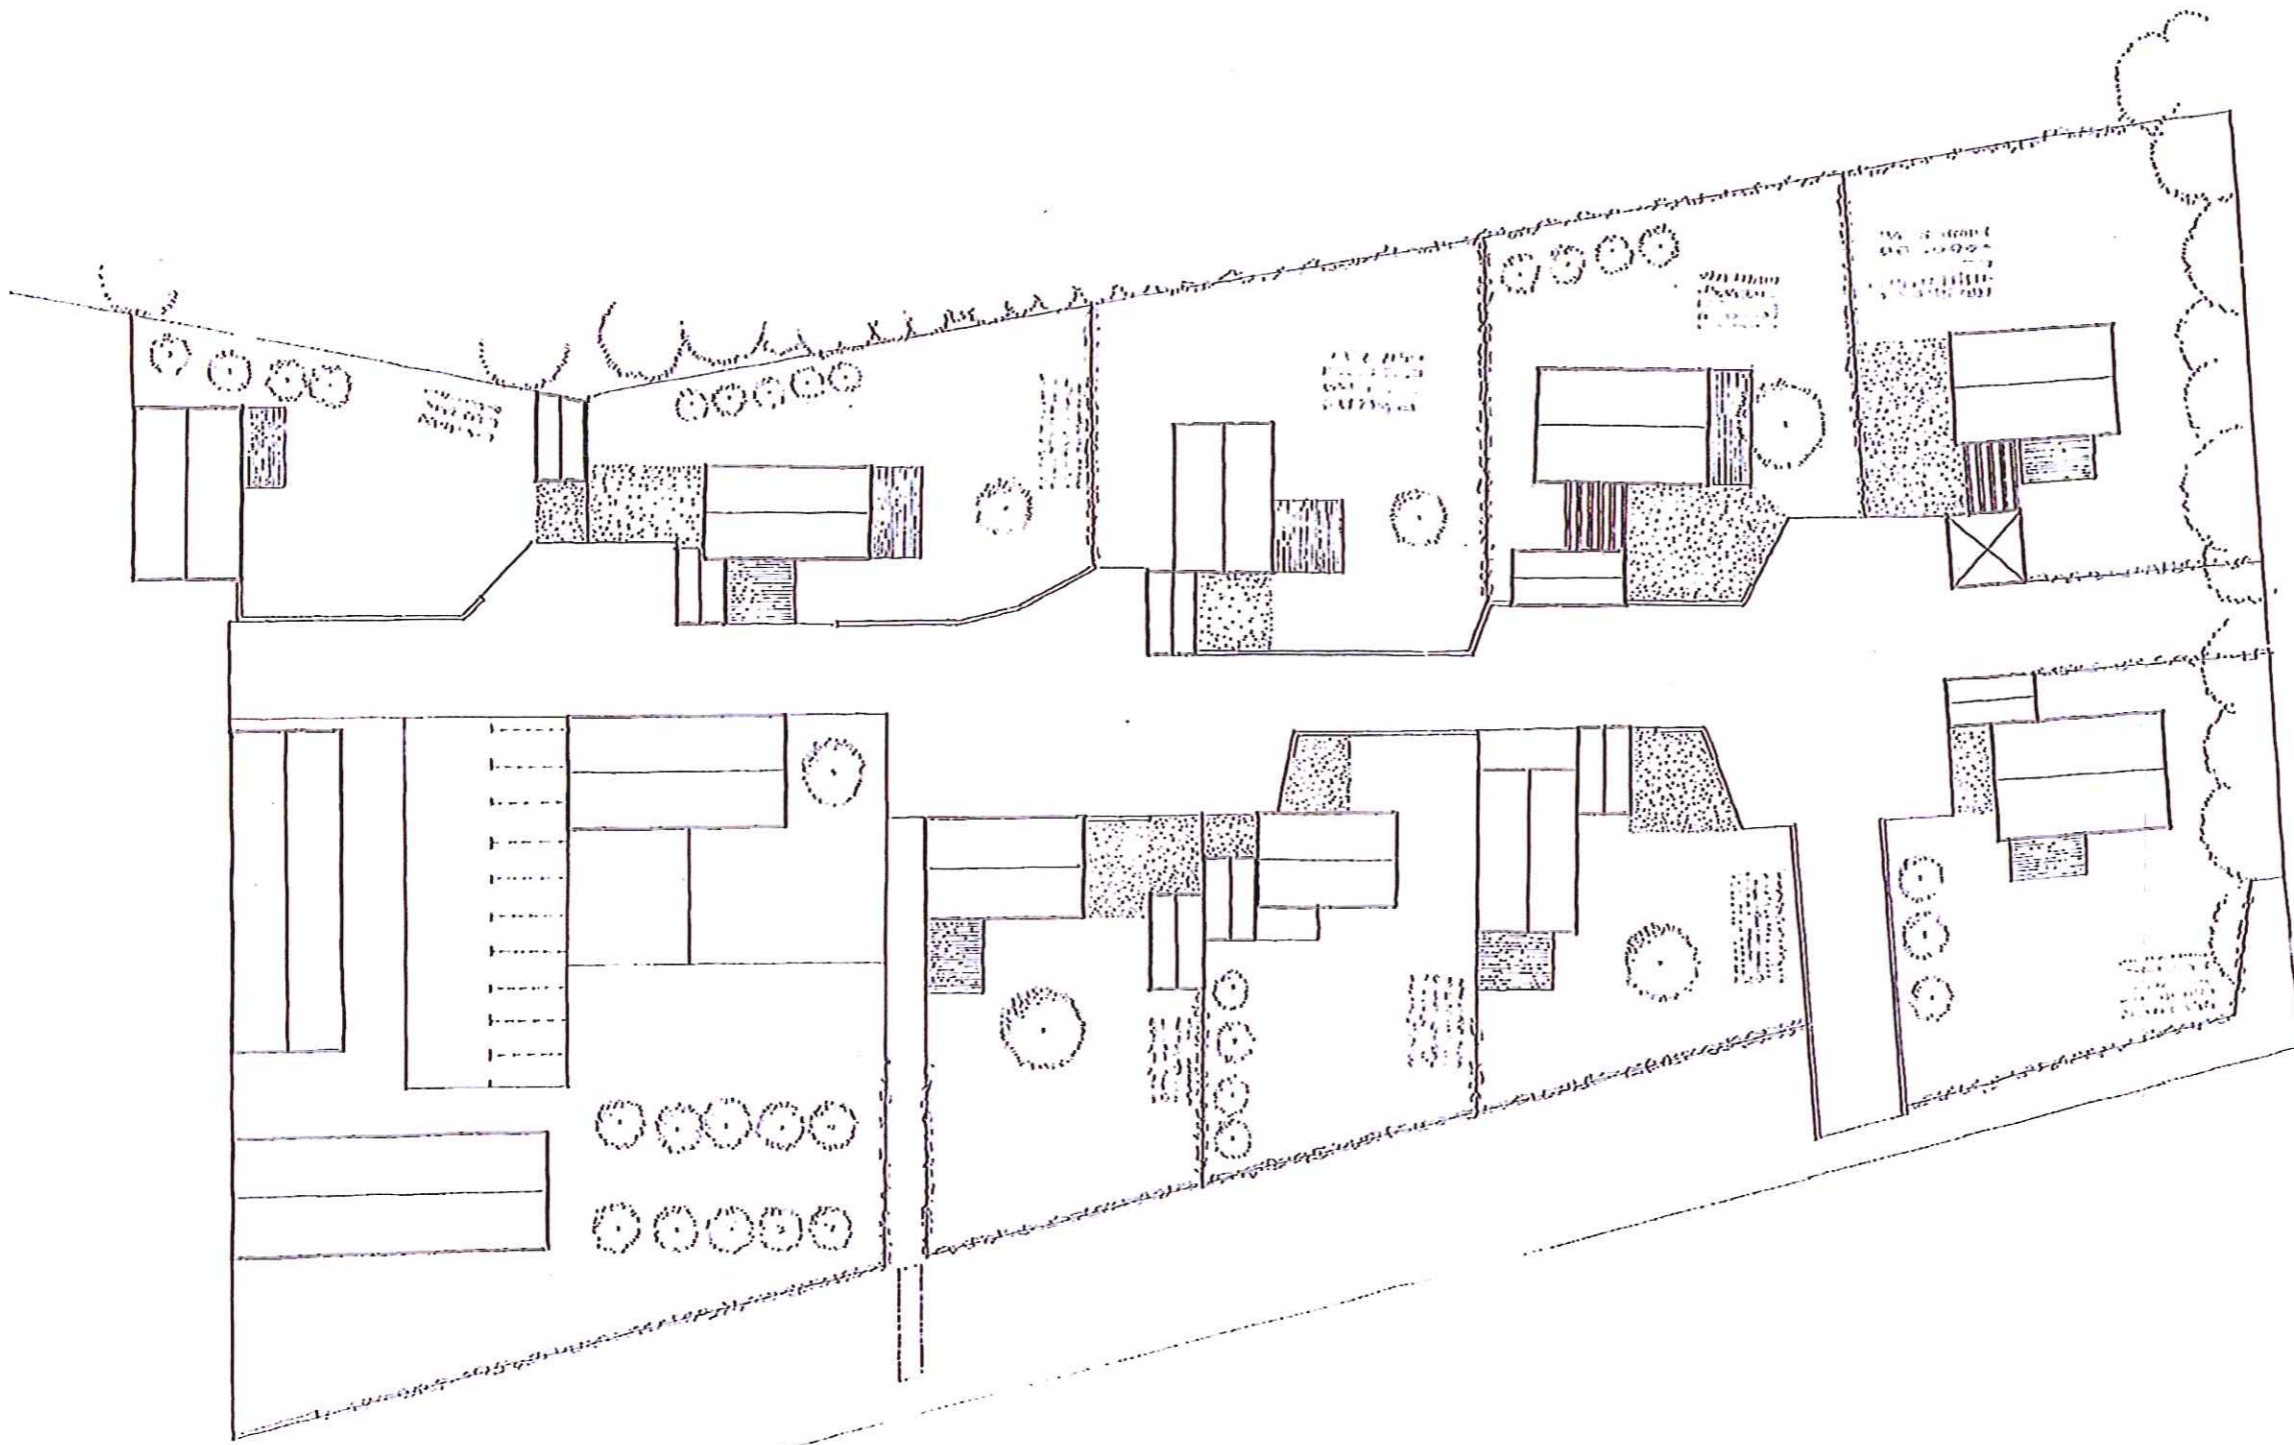

1 5 20m

ATELIER LAVIGNE-ARCHITECTES ASSOCIES SARL
architecture pyrénéenne
8 rue DUPLAIX 64000 PAU
tél 0559 623 771 fax 0559 623 688
RCS PAU n° 20060259 et n° 76390038500014
ordre des architectes S15263

SENDETS - PYRENEES ATLANTIQUES
Aménagement de quartier

PERMIS D'AMENAGER
Novembre 2014

Atelier Lavigne - Architectes associés SARL - 64000 Pau
Ordre des Architectes S15263



PA9 : HYPOTHESE D'IMPLANTATION 2

Ech1:500

