

ATELIER LAVIGNE-ARCHITECTES ASSOCIES SARL
 architecture et patrimoines
 8 rue DUPLA 64000 PAU
 tél 0559 623 780 fax 0559 623 688
 RCS PAU 50860289 siret 75086038900014
 ordre des architectes S15263

SENDETS - PYRENEES ATLANTIQUES
 Aménagement de quartier


PERMIS D'AMENAGER
 10 février 2015

Atelier Lavigne - Architectes associés SARL - 64000 Pau
 Ordre des Architectes S15263



PA10 : PLAN DES IMPLANTATIONS

éch:1/500

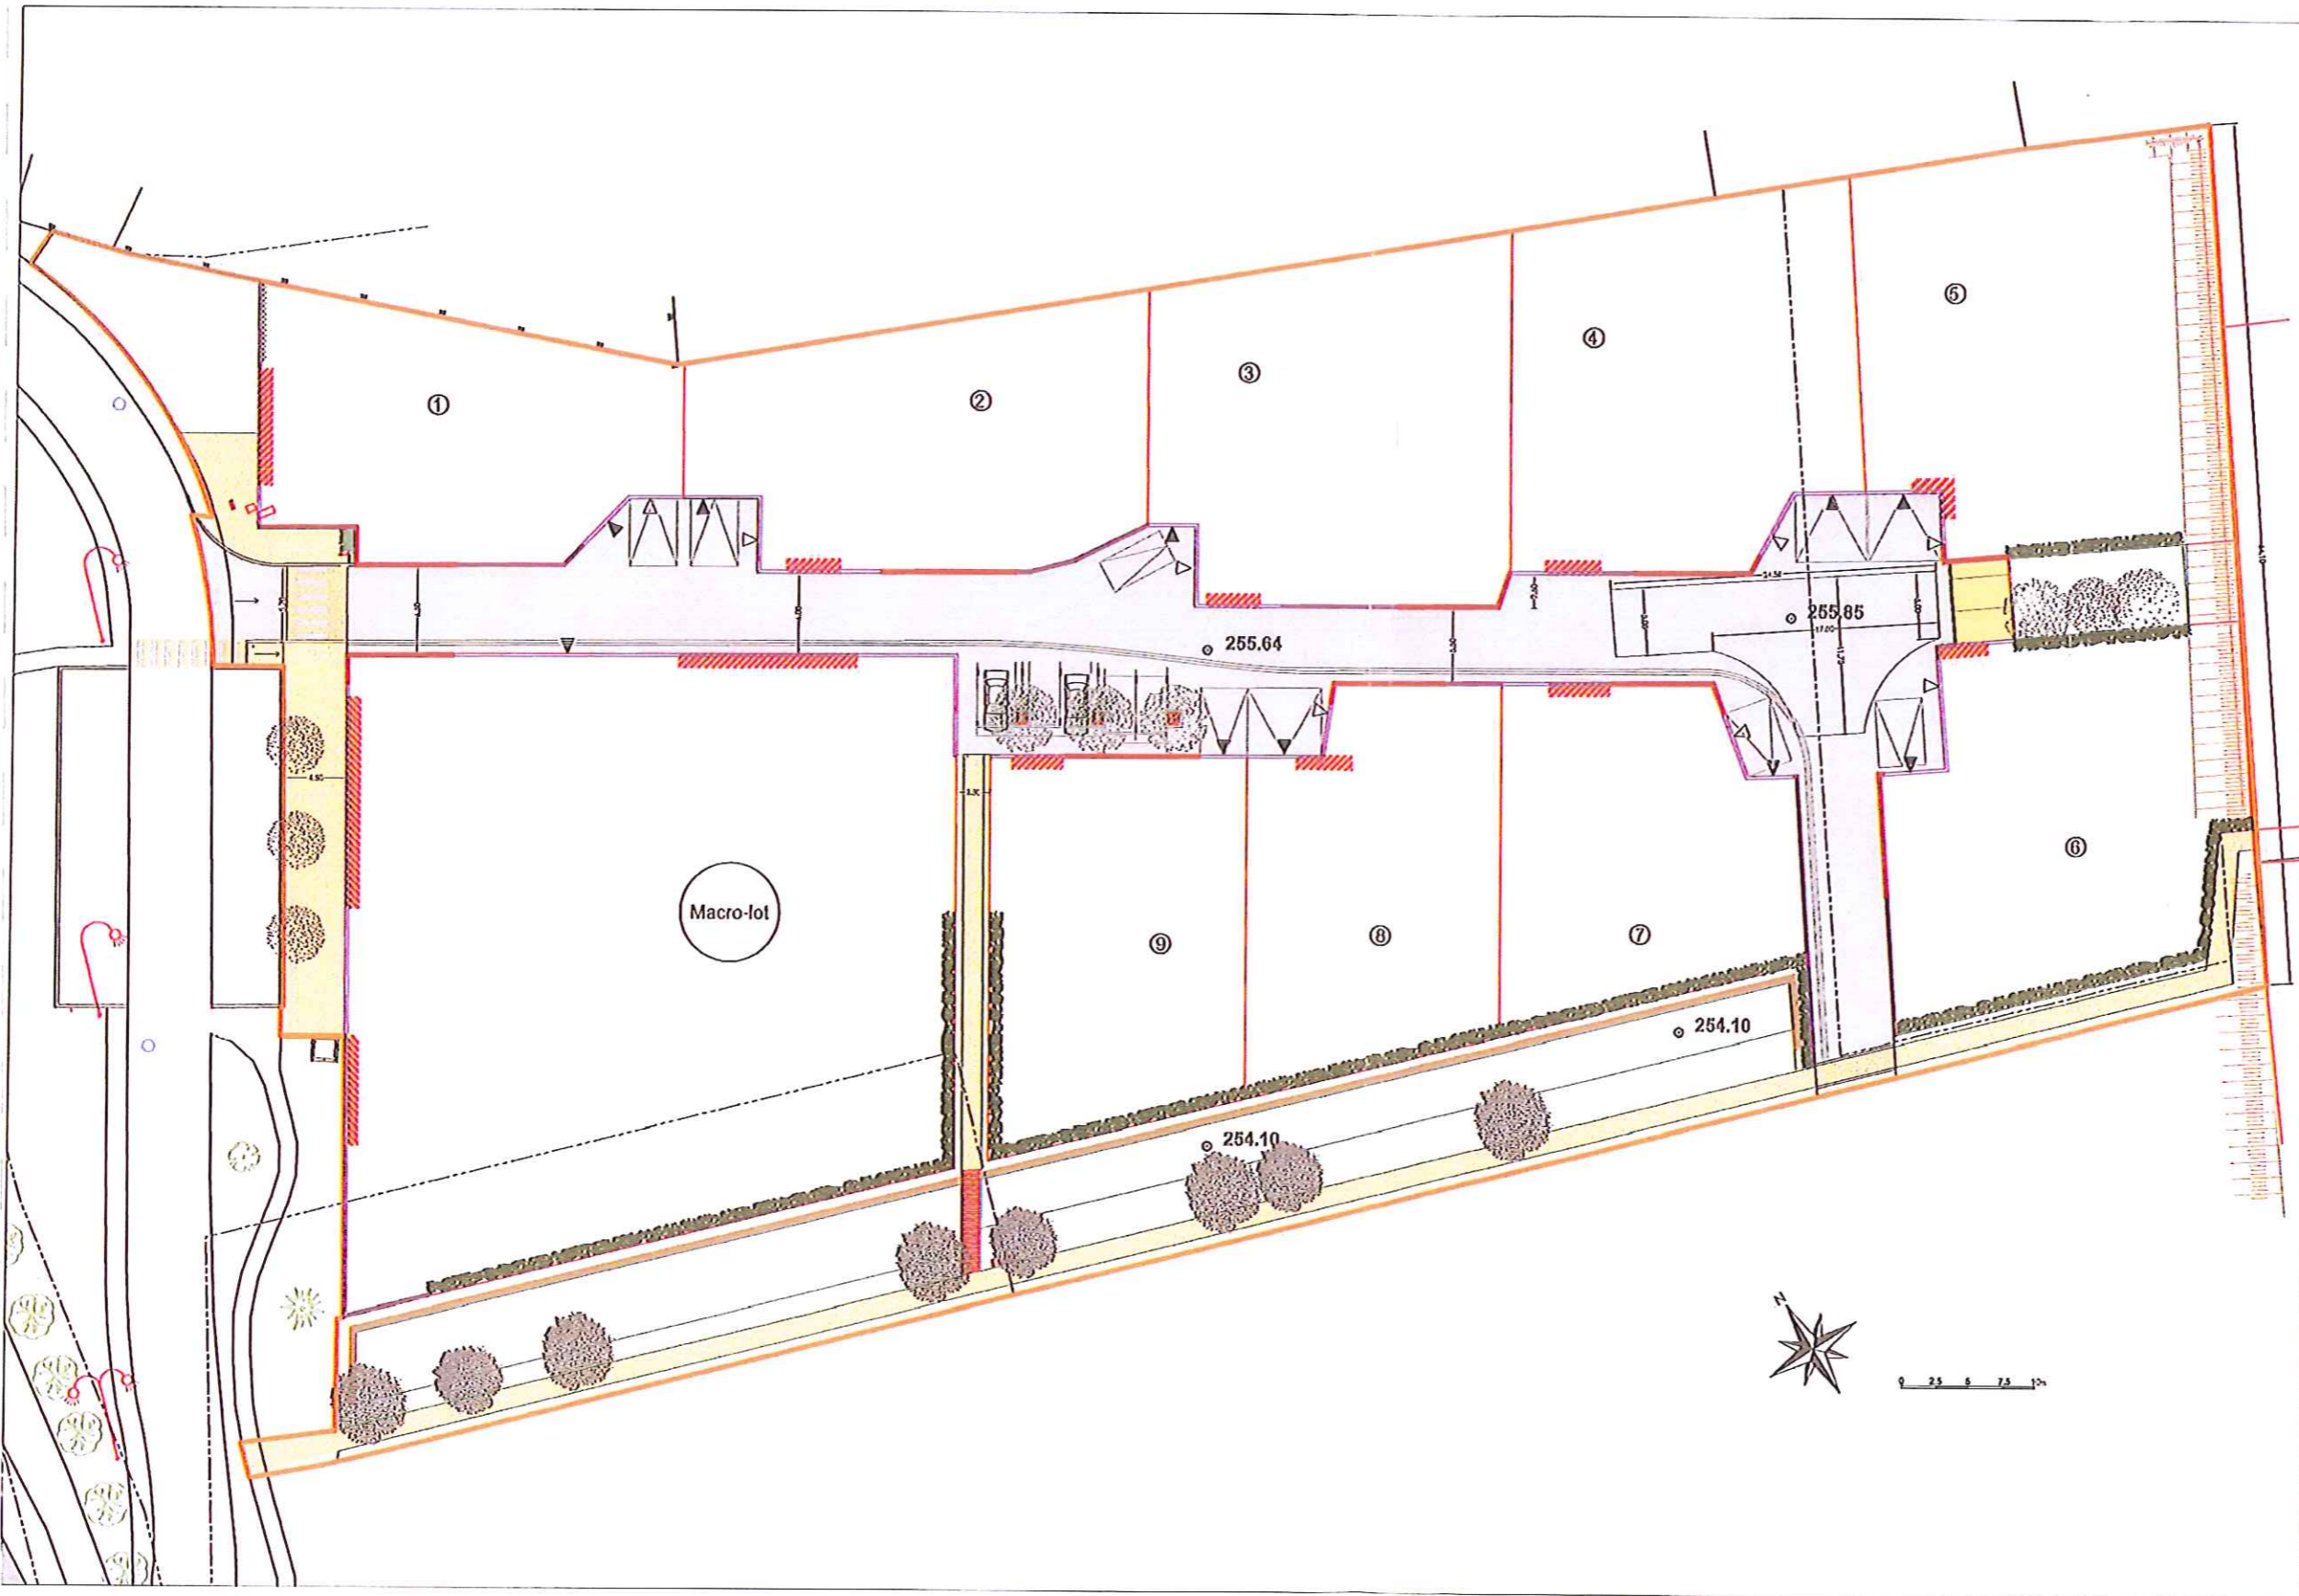

-  Contraintes d'implantation du bâti
-  Accès à la parcelle
-  Autre accès possible selon implantation du bâti
-  Espace de stationnement possible au devant des portails
-  Limites des parcelles
-  Numéros des lots

