


COMMUNE DE CHEVRY-SOUS-LE-BIGNON (45)

Plan Local d'Urbanisme Intercommunal

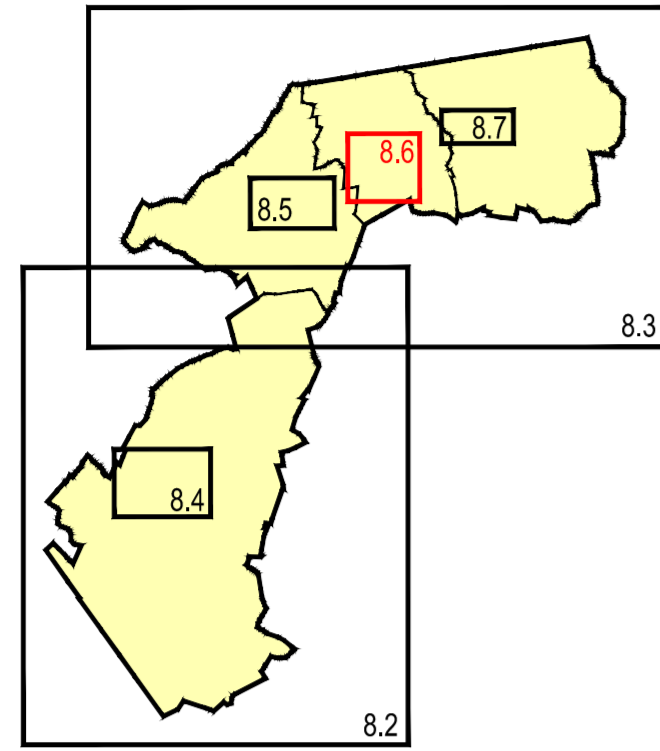


Pièce
8.6

ANNEXES SANITAIRES PLAN DU RESEAU D'EAU POTABLE Le bourg



ECHELLE : 1/2500

Objet	Date
Approuvé le	15 février 2013
Révisé le	24 avril 2014
Modifié le	
Mis à jour le	

 **ecmo** 1, rue Niepce - 45700 Villemandeur

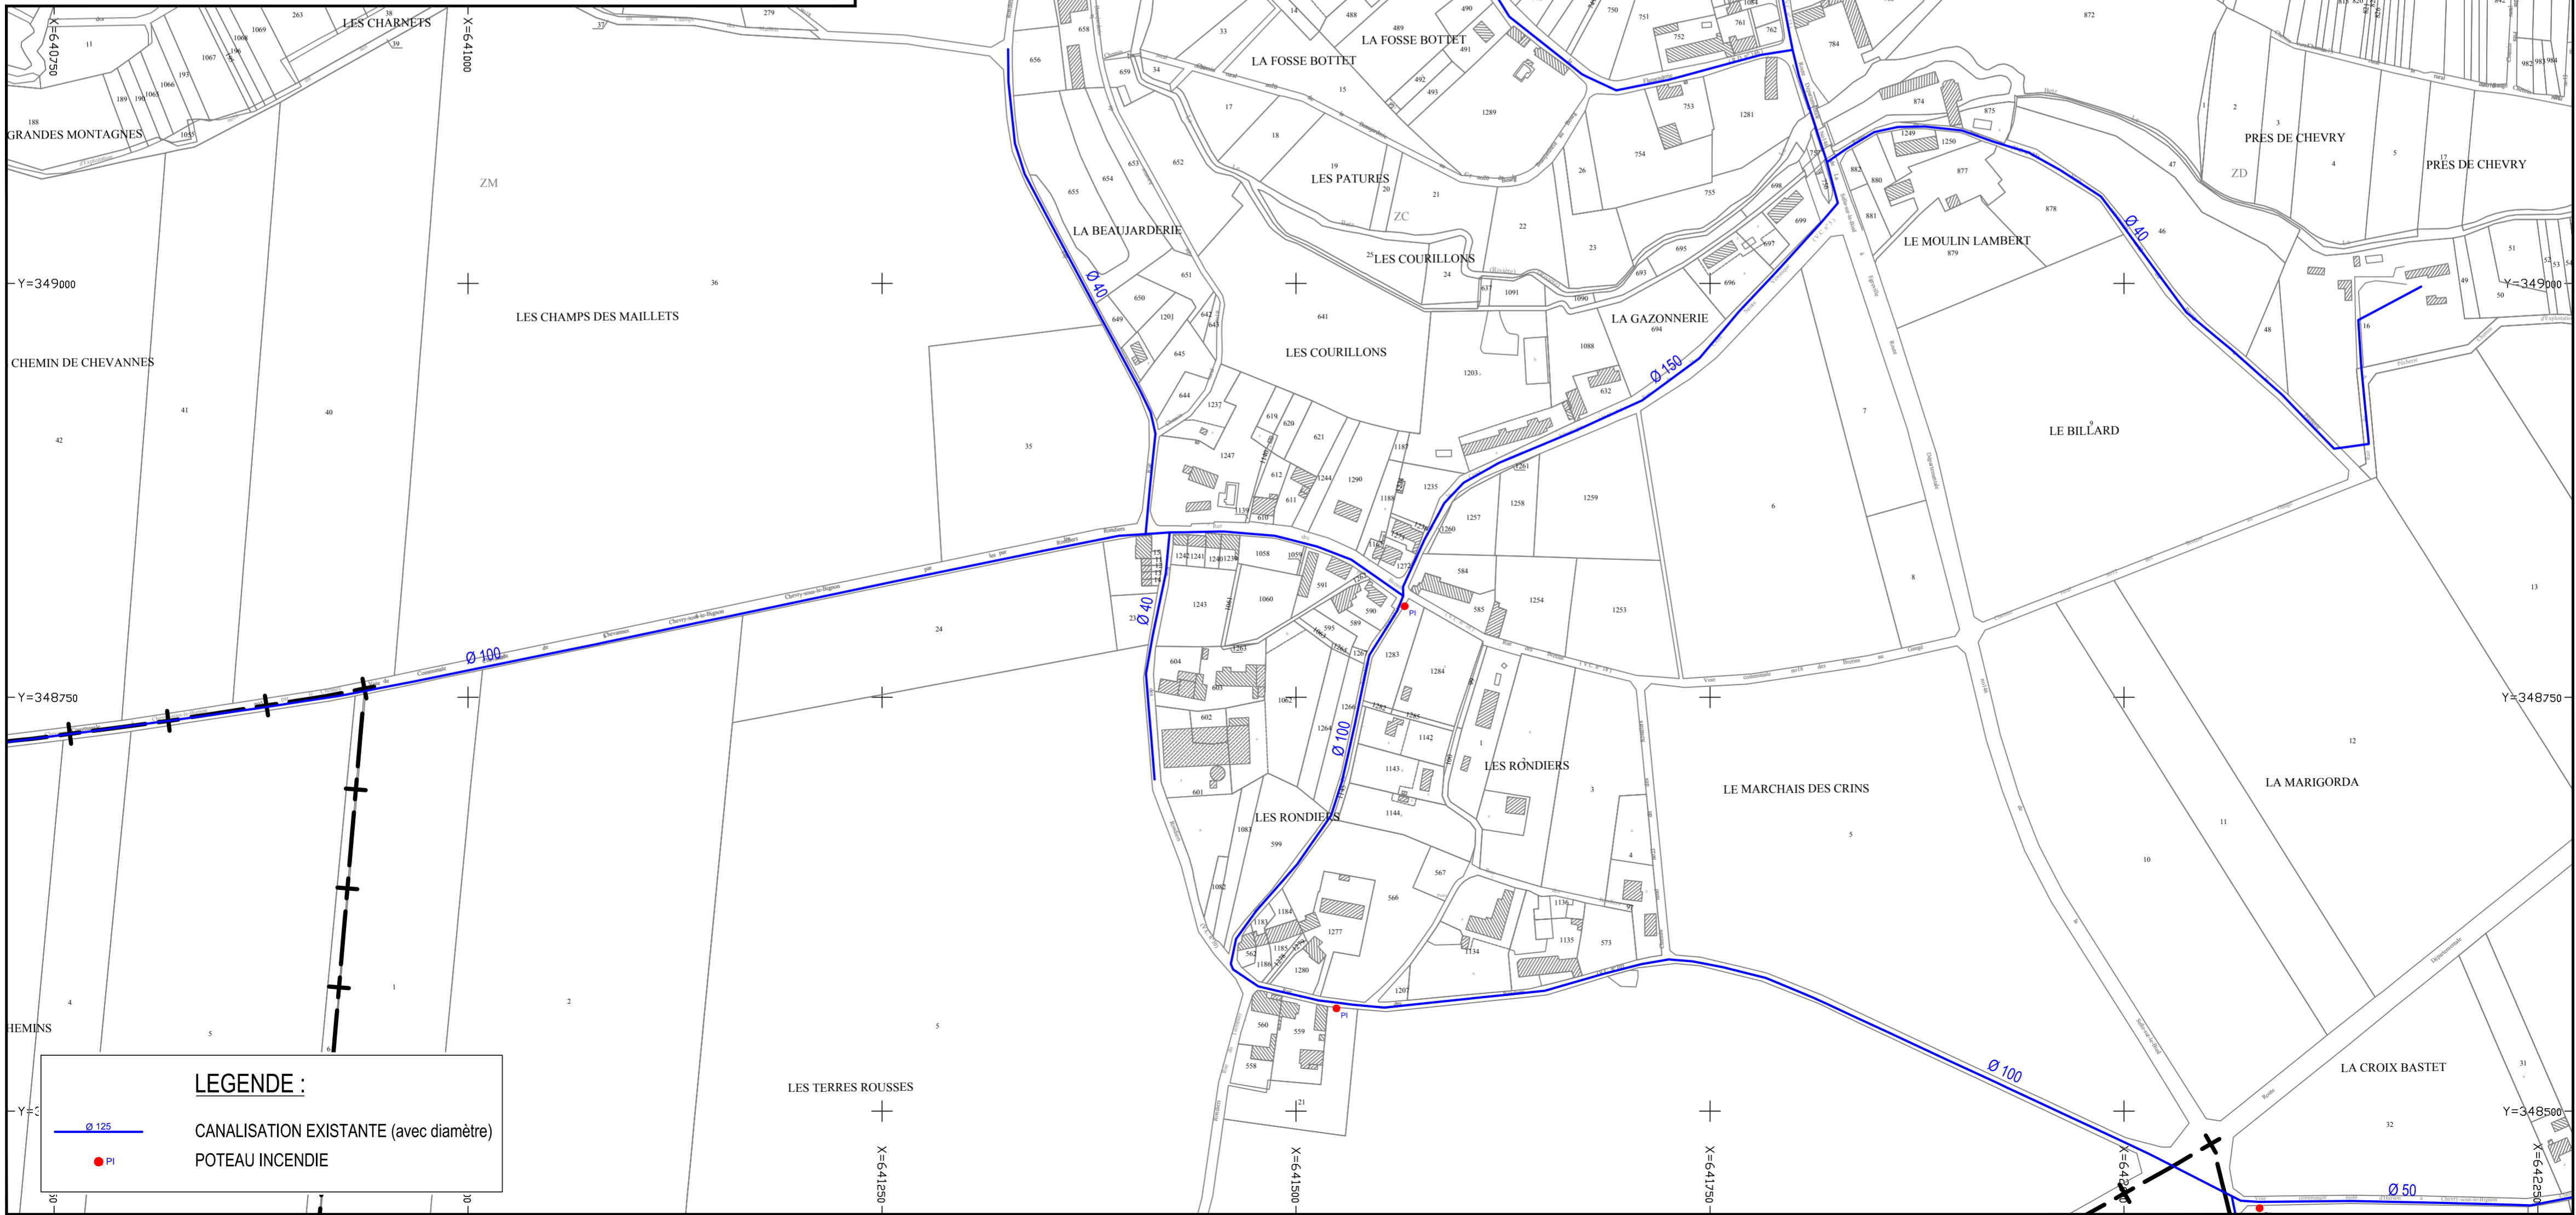

LEGENDE :

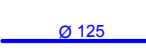-  CANALISATION EXISTANTE (avec diamètre)
-  POTEAU INCENDIE